



## コロナ前

スクール形式(252名、2名がけ)

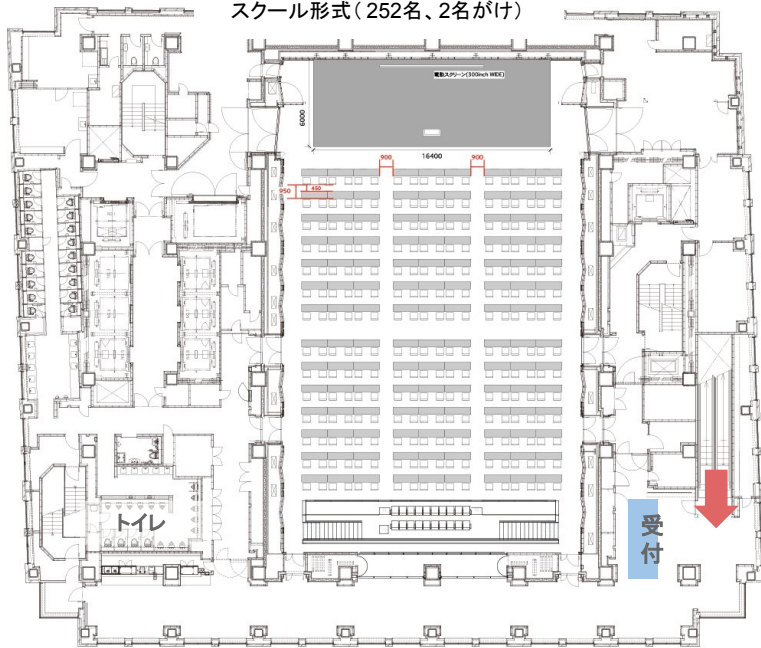

## with コロナ

スクール形式(90名、2名がけ)

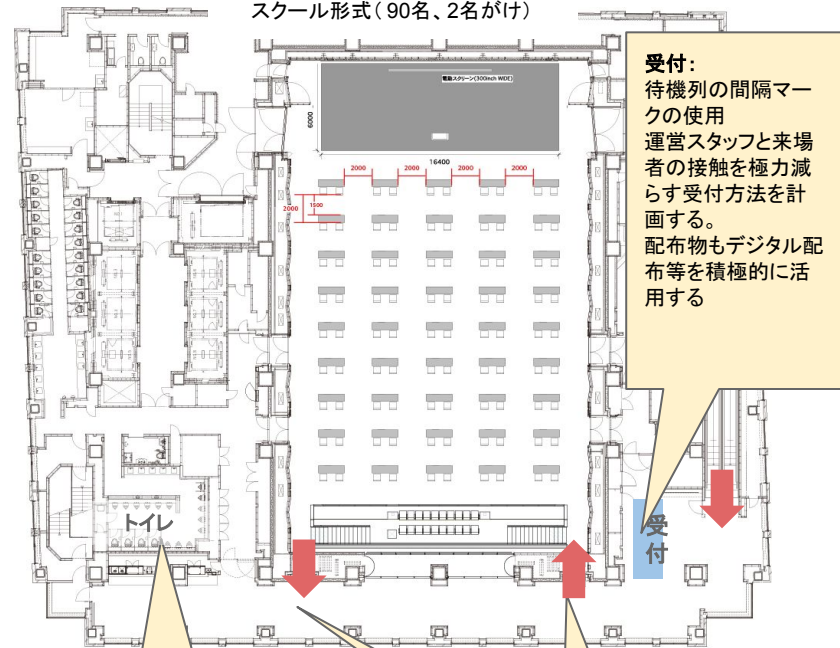


**受付:**  
待機列の間隔マークの使用  
運営スタッフと来場者の接触を極力減らす受付方法を計画する。  
配布物もデジタル配布等を積極的に活用する

**トイレ:**  
待機列の間隔マークの設置や休憩時間の分散を考慮する。  
またアルコール消毒液の設置やハンドドライヤーの使用禁止

**出入口:**  
入口と出口で導線を分ける  
入退場時は時間差をもってご案内をすることで密集を避ける


	コロナ前	with コロナ	備考
席数(収容人数)	252名	90名	スクール形式 (2名がけ)
通路間隔	90cm	200cm	
前後席間隔	95cm	200cm	

## コロナ前

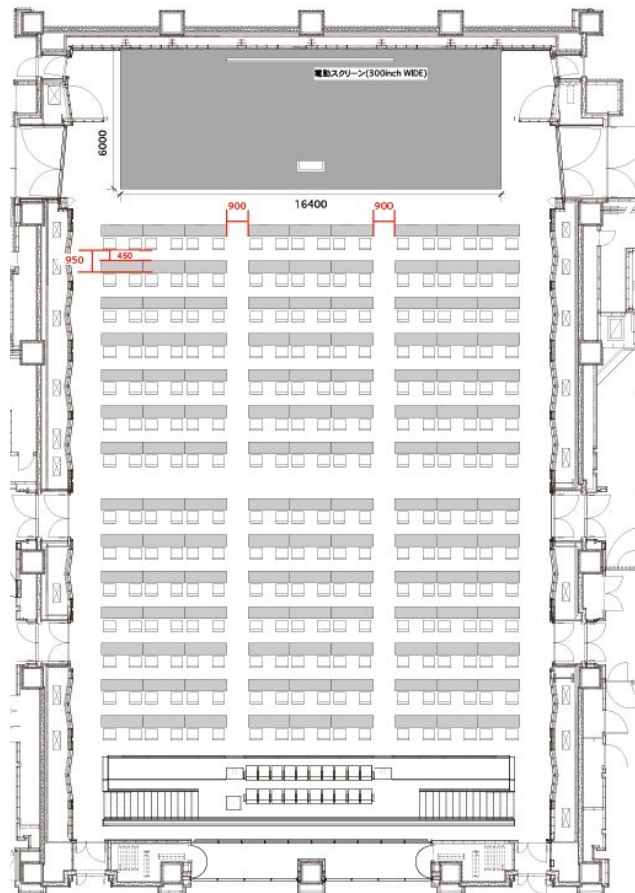


スクール形式(252名、2名がけ)

## with コロナ

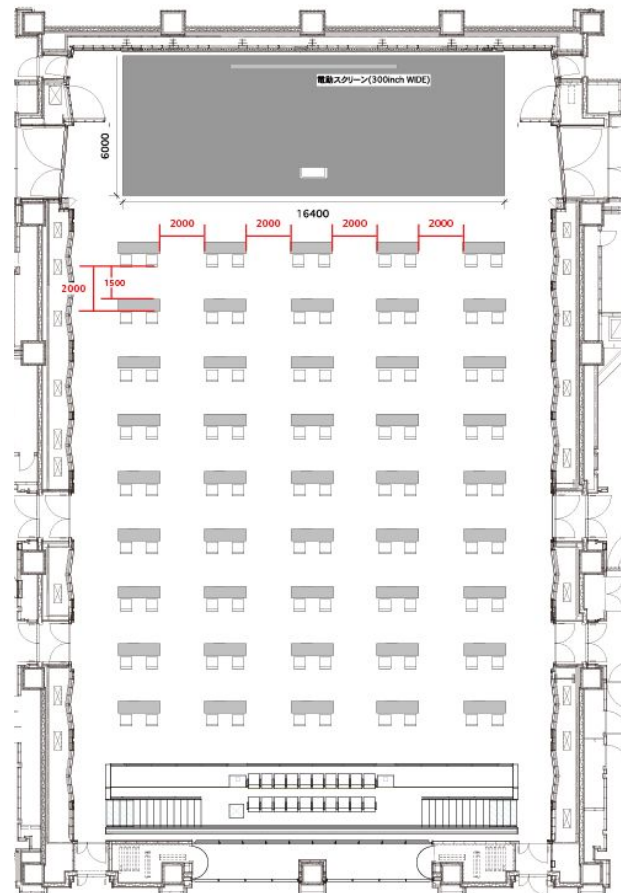


スクール形式(90名、2名がけ)

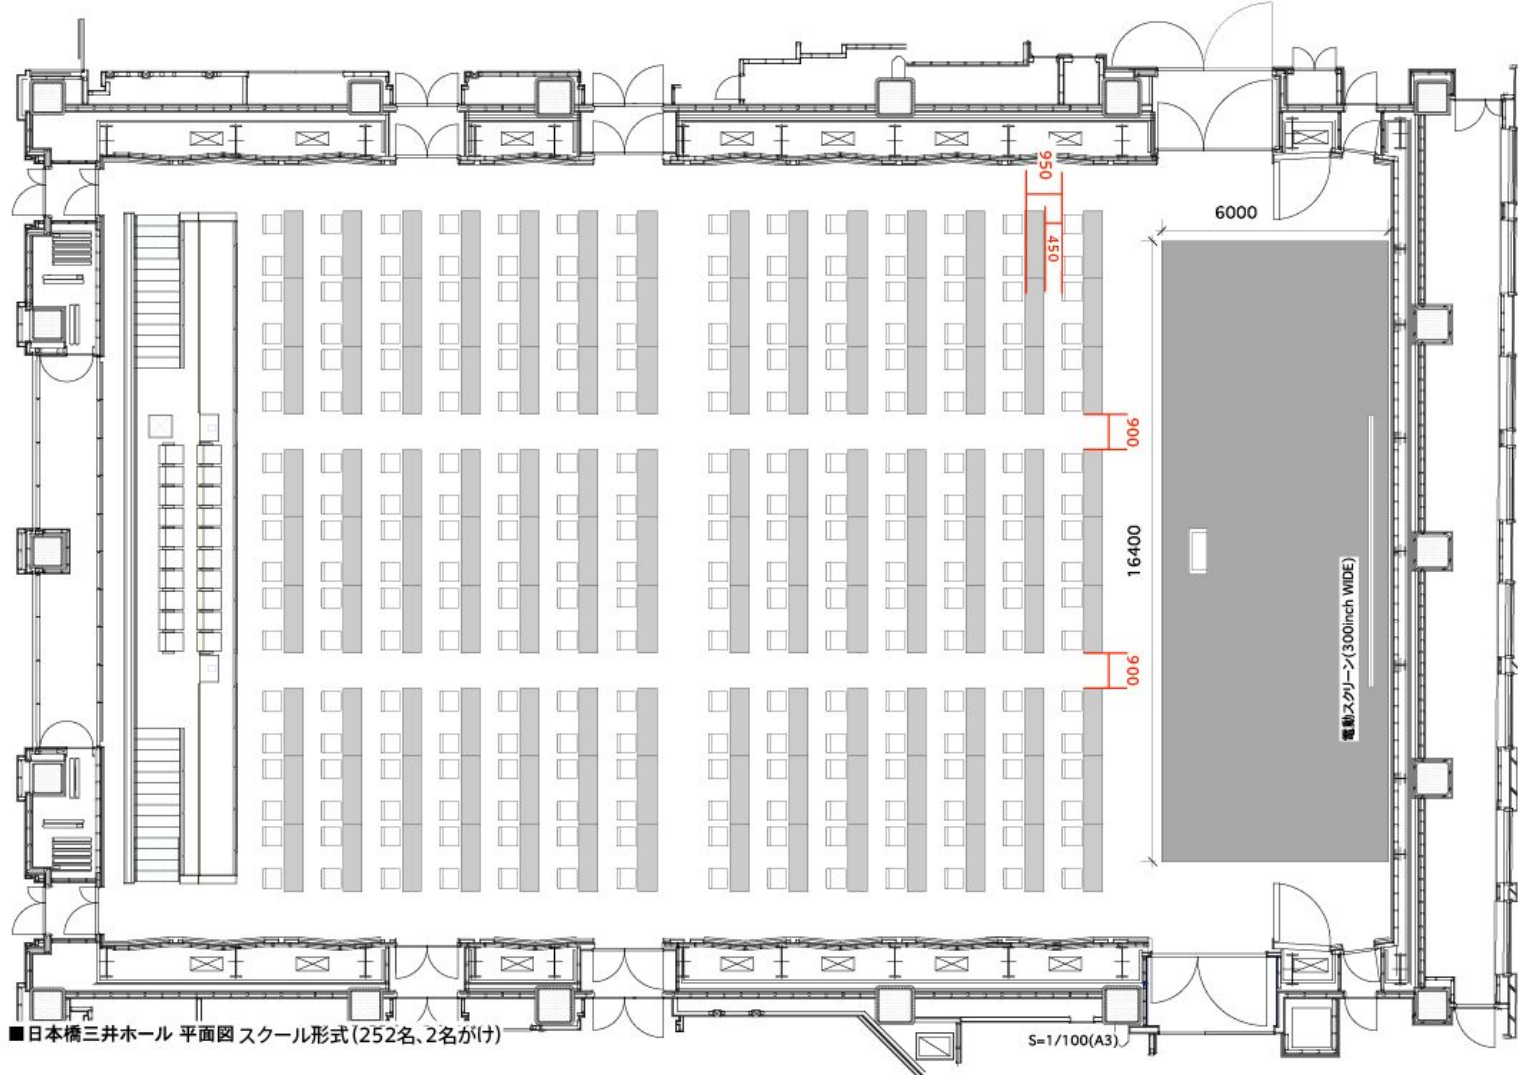

■日本橋三井ホール 平面図 スクール形式(252名、2名がけ)

S=1/100(A3)

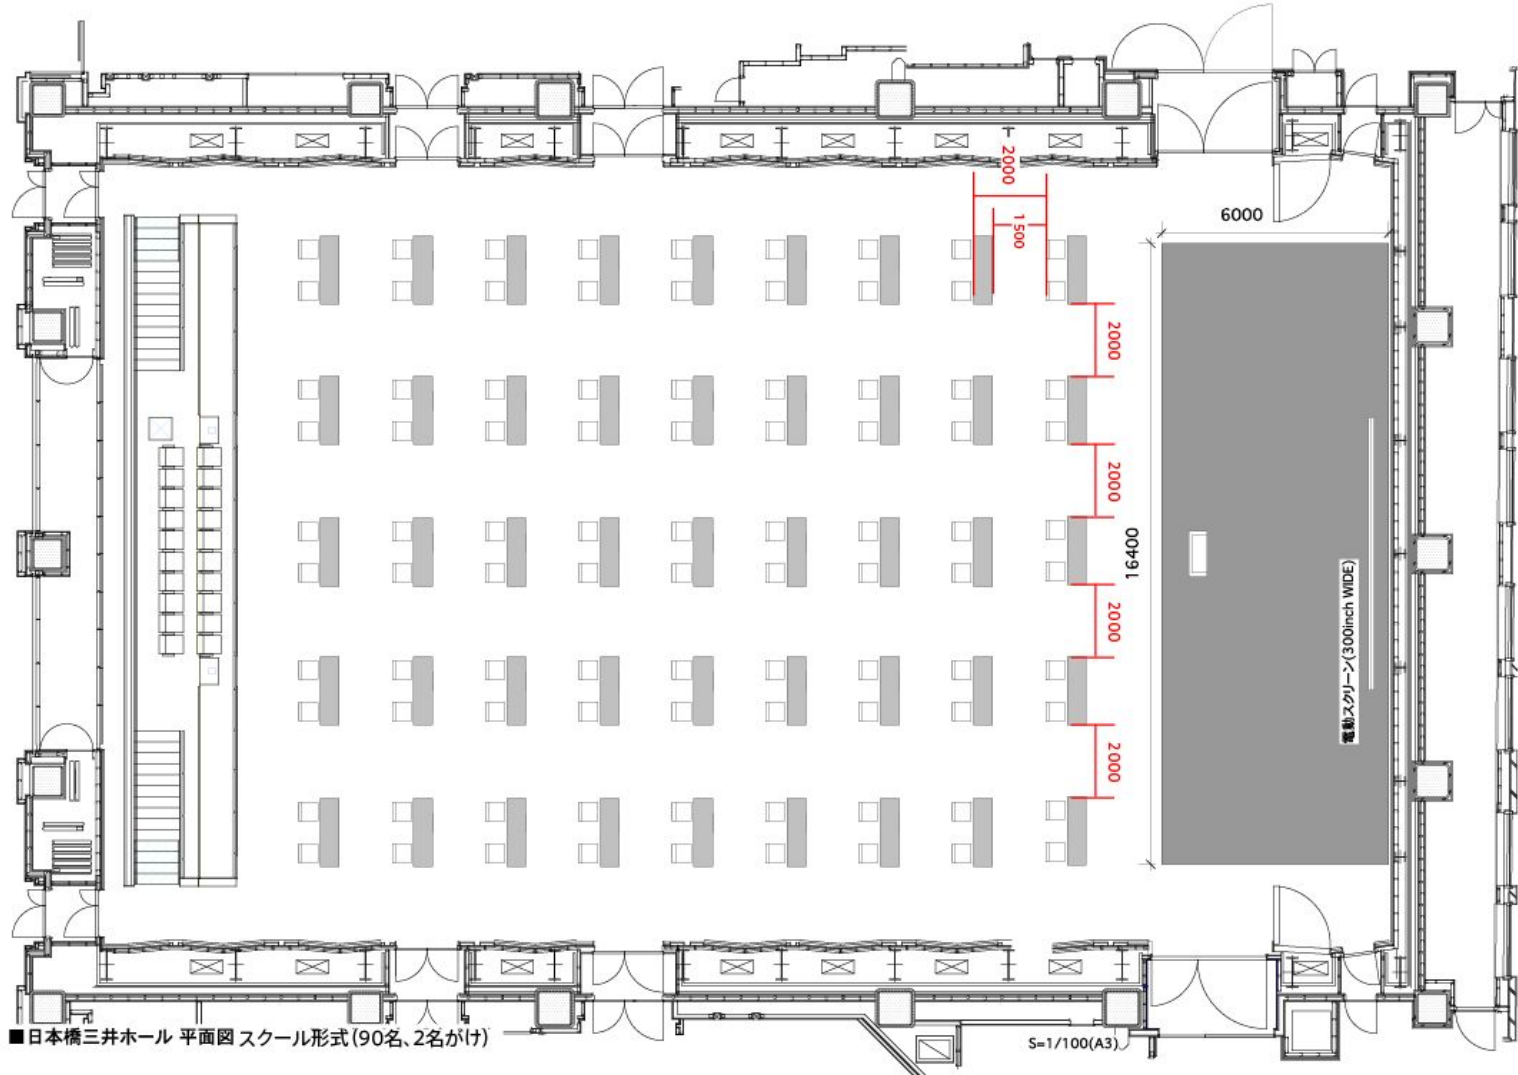

■日本橋三井ホール 平面図 スクール形式 (90名、2名がけ)